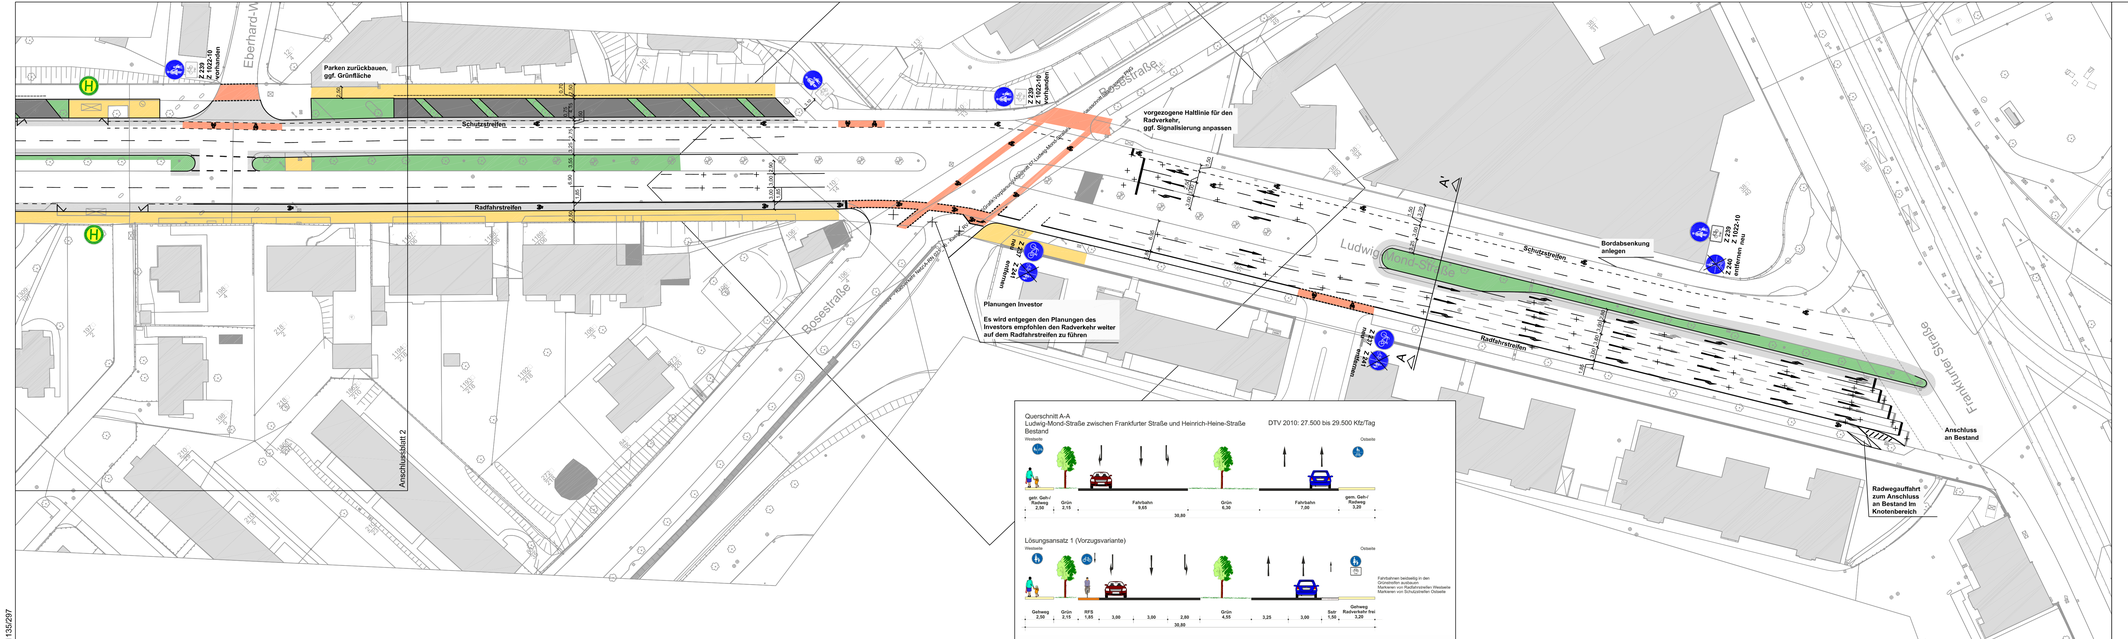

1135/297

Farblegende für bauliche Anpassungen

	Fahrbahn		Roteinfärbung
	Fahrbahnteiler, Insel, Parkstreifen		Baumpflanzungen, neu
	Gehweg		entfällt
	Radweg		
	Grünflächen		

Der Lageplan ist zusammen mit dem **Maßnahmensteckbrief I14** "4-streifige Hauptverkehrsstraße mit Mitteltrennung" zu lesen.
Maße sind vor Ort zu überprüfen!

Entwurfsbearbeitung:
PGV
Planungsgemeinschaft Verkehr
PGV-Allnitz GbR
Adelheidstraße 9b, 30171 Hannover
Telefon (0511) 220601-80 • Fax (0511) 220601-990
info@pgv-allnitz.de • www.pgv-allnitz.de

	Datum	Zeichen
bearbeitet:	16.08.2018	HP
gezeichnet:	16.08.2018	AB
geprüft:		

Kassel documenta Stadt

Straßenverkehrs- und Tiefbauamt

	Datum	Zeichen
bearbeitet:		

Radverkehrskonzept

Lageplan 1/3

Maßstab 1:500

Ludwig-Mond-Straße zwischen Frankfurter Straße und Heinrich-Heine-Straße